


Lessingstr. 30

Maßstab: 1:100

Maße ohne Gewähr

WOHNUNG 2. Stock re.

Hofseite

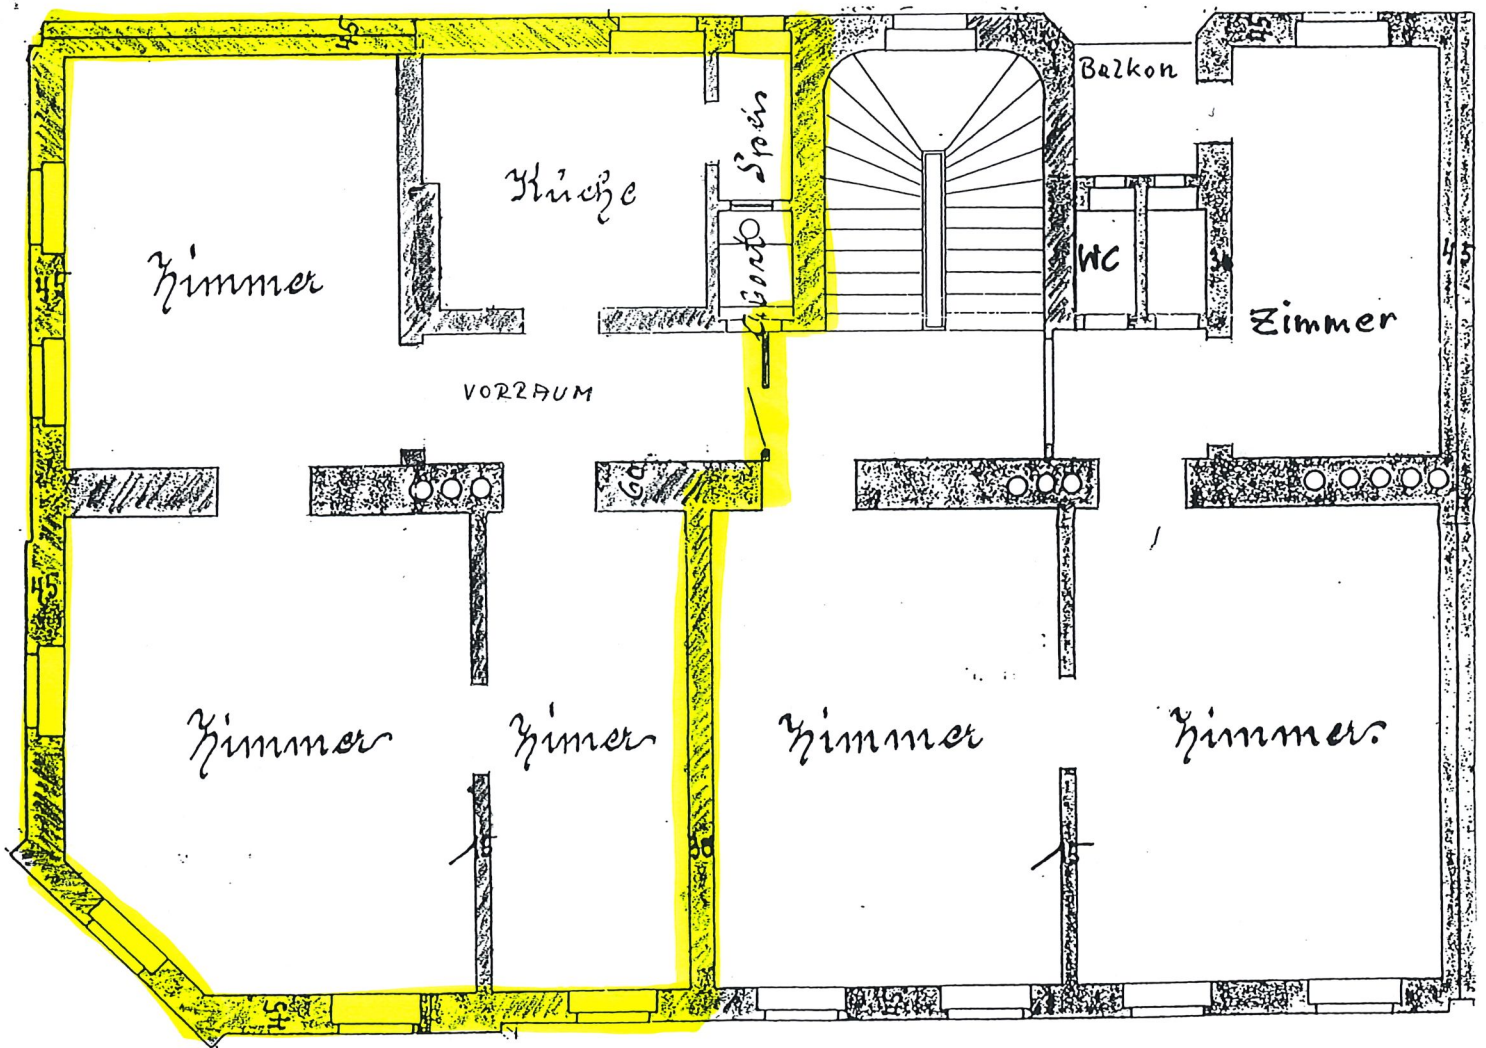

Straßenseite

Dr. Ernst Kourimsky
Lessingstraße 30
A-8010 GRAZ
Tel. 84 72 86