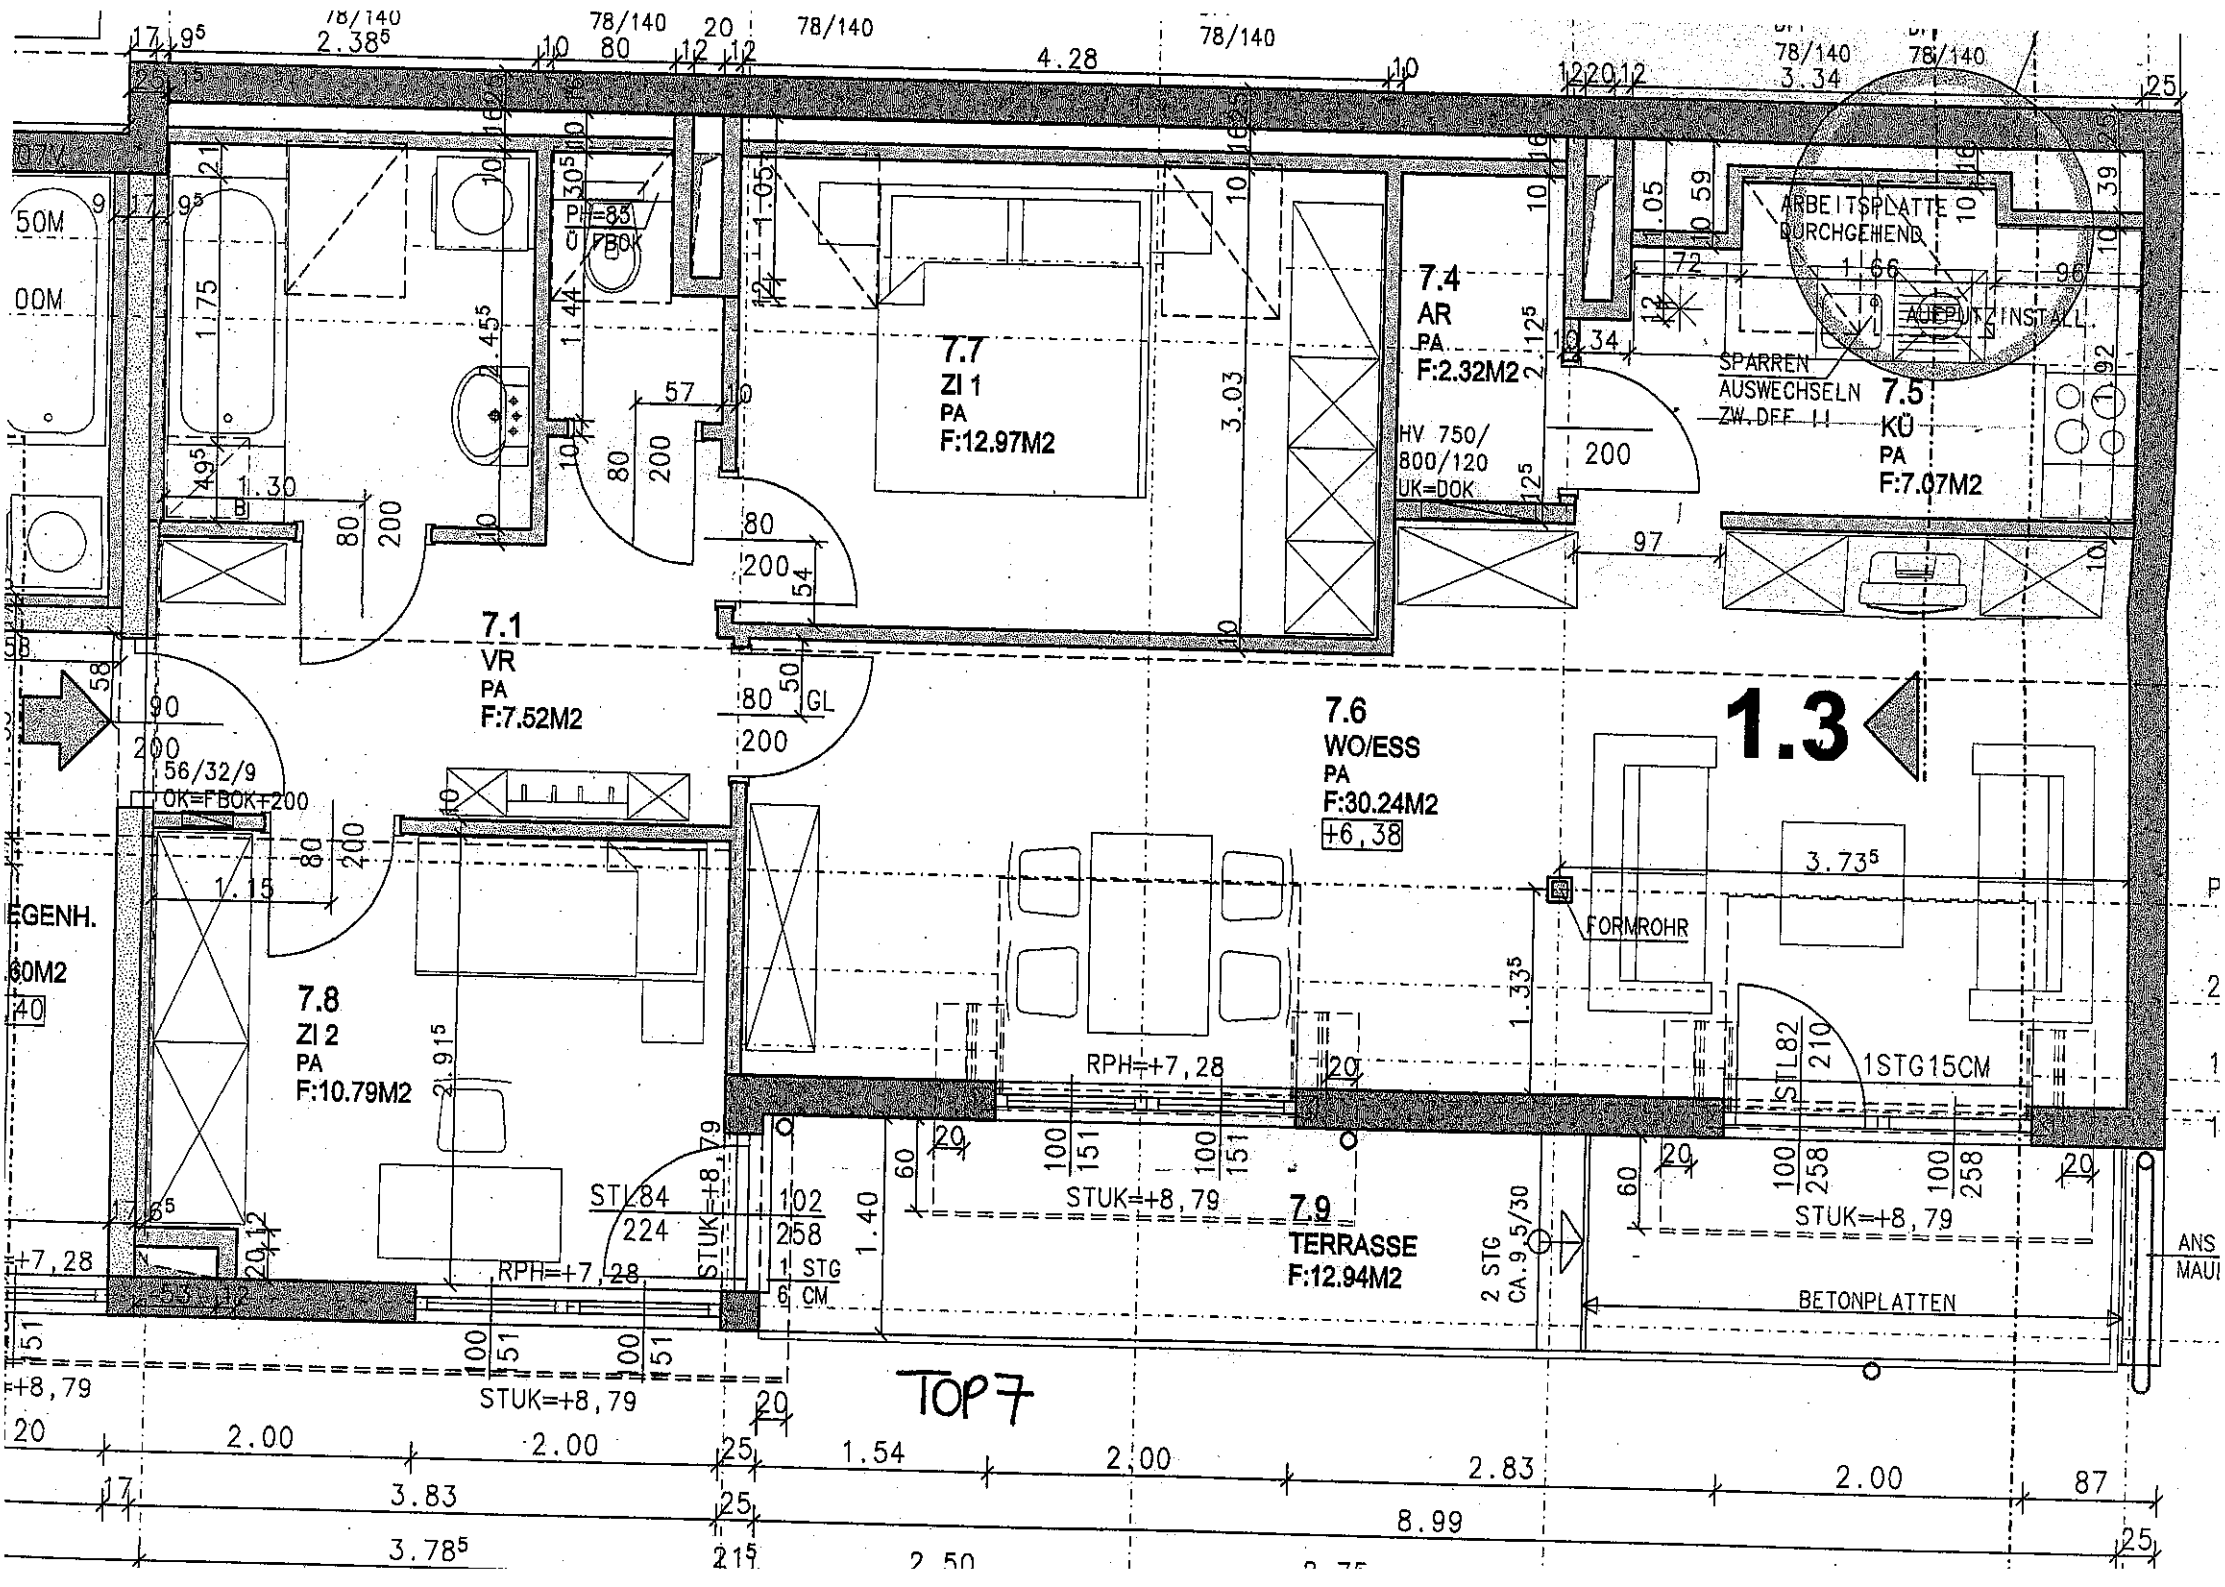

7.1
VR
PA
F:7.52M2
7.7
ZI 1
PA
F:12.97M2
7.4
AR
PA
F:2.32M2
7.5
KÜ
PA
F:7.07M2
7.6
WO/ESS
PA
F:30.24M2
+6,38
7.8
ZI 2
PA
F:10.79M2
7.9
TERRASSE
F:12.94M2
1.3
ARBEITSPLATTE
DURCHGEHEND
AUFPUTZINSTALL.
SPARREN
AUSWECHSELN
ZW.DFF !!
HV 750/
800/120
UK=DOK
FORMROHR
RPH=+7,28
STUK=+8,79
STL84
224
STL82
210
1STG15CM
BETONPLATTEN
2 STG
CA.9,5/30
1 STG
6 CM
56/32/9
OK=FBOK+200
TOP7