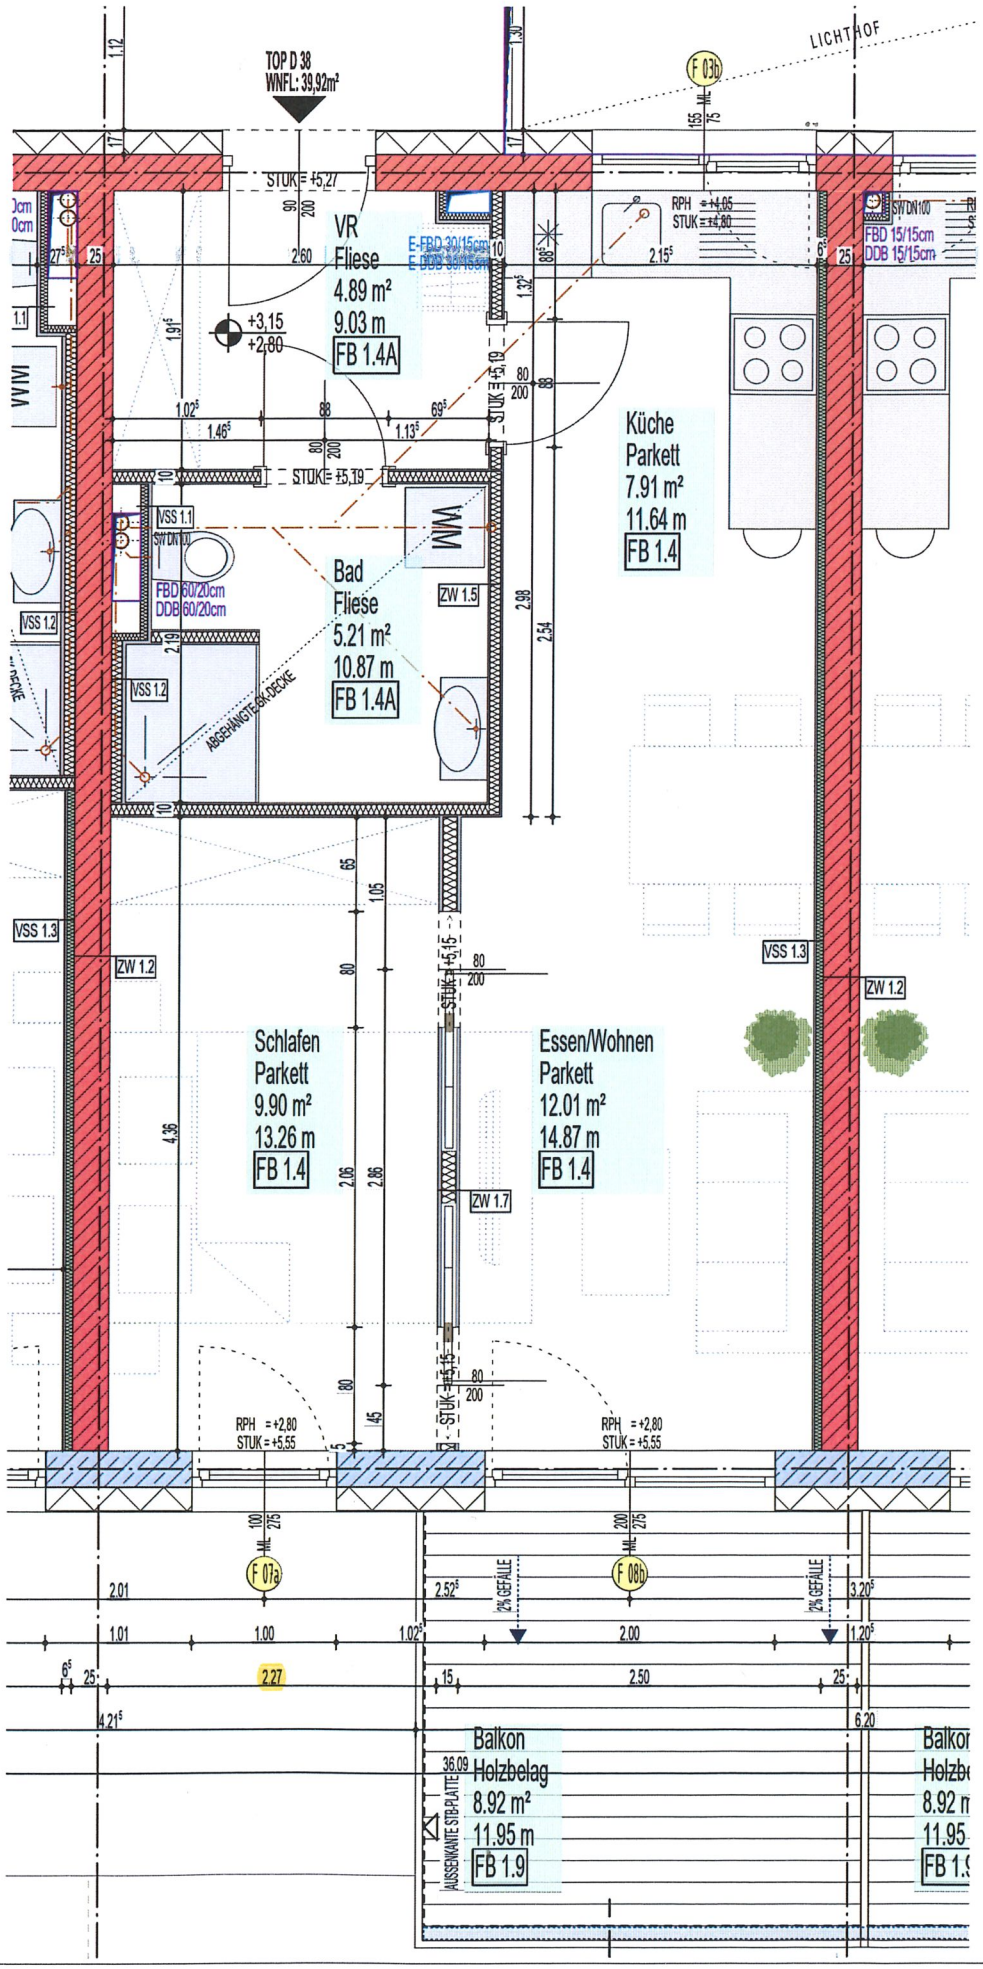

Alte Maut Gasse

Auszug Polierplan