


TOP 20
40,97 m²

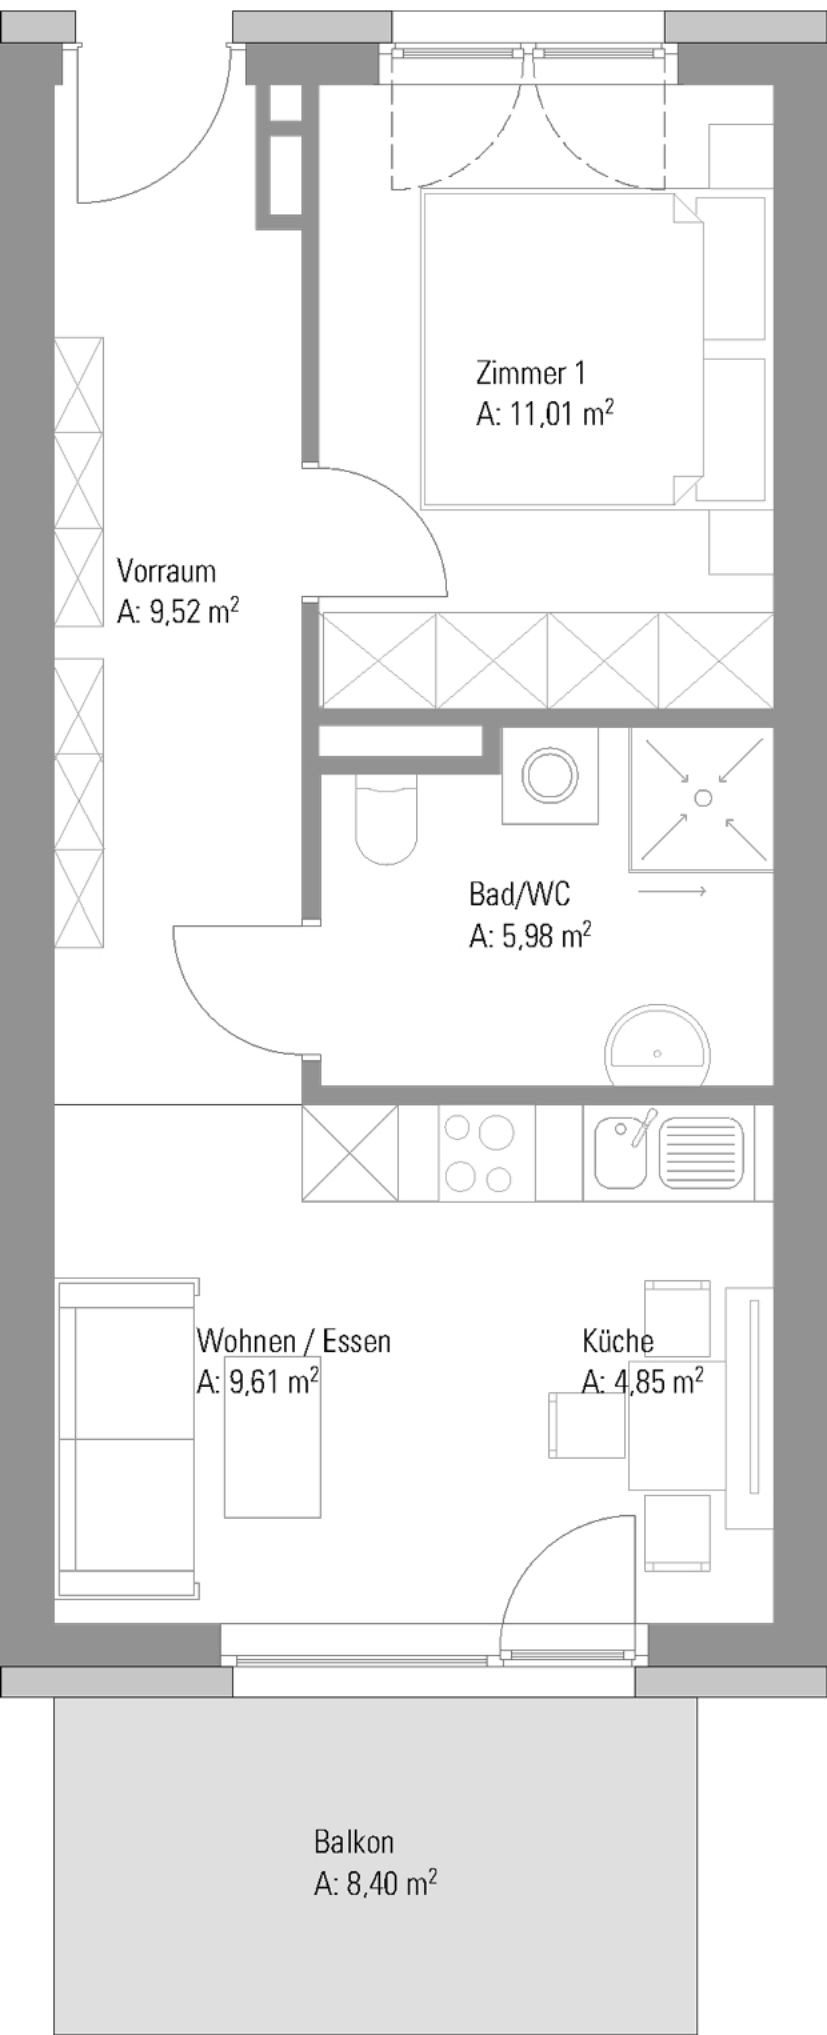

Zimmer 1
A: 11,01 m²

Vorraum
A: 9,52 m²

Bad/WC
A: 5,98 m²

Wohnen / Essen
A: 9,61 m²

Küche
A: 4,85 m²

Balkon
A: 8,40 m²